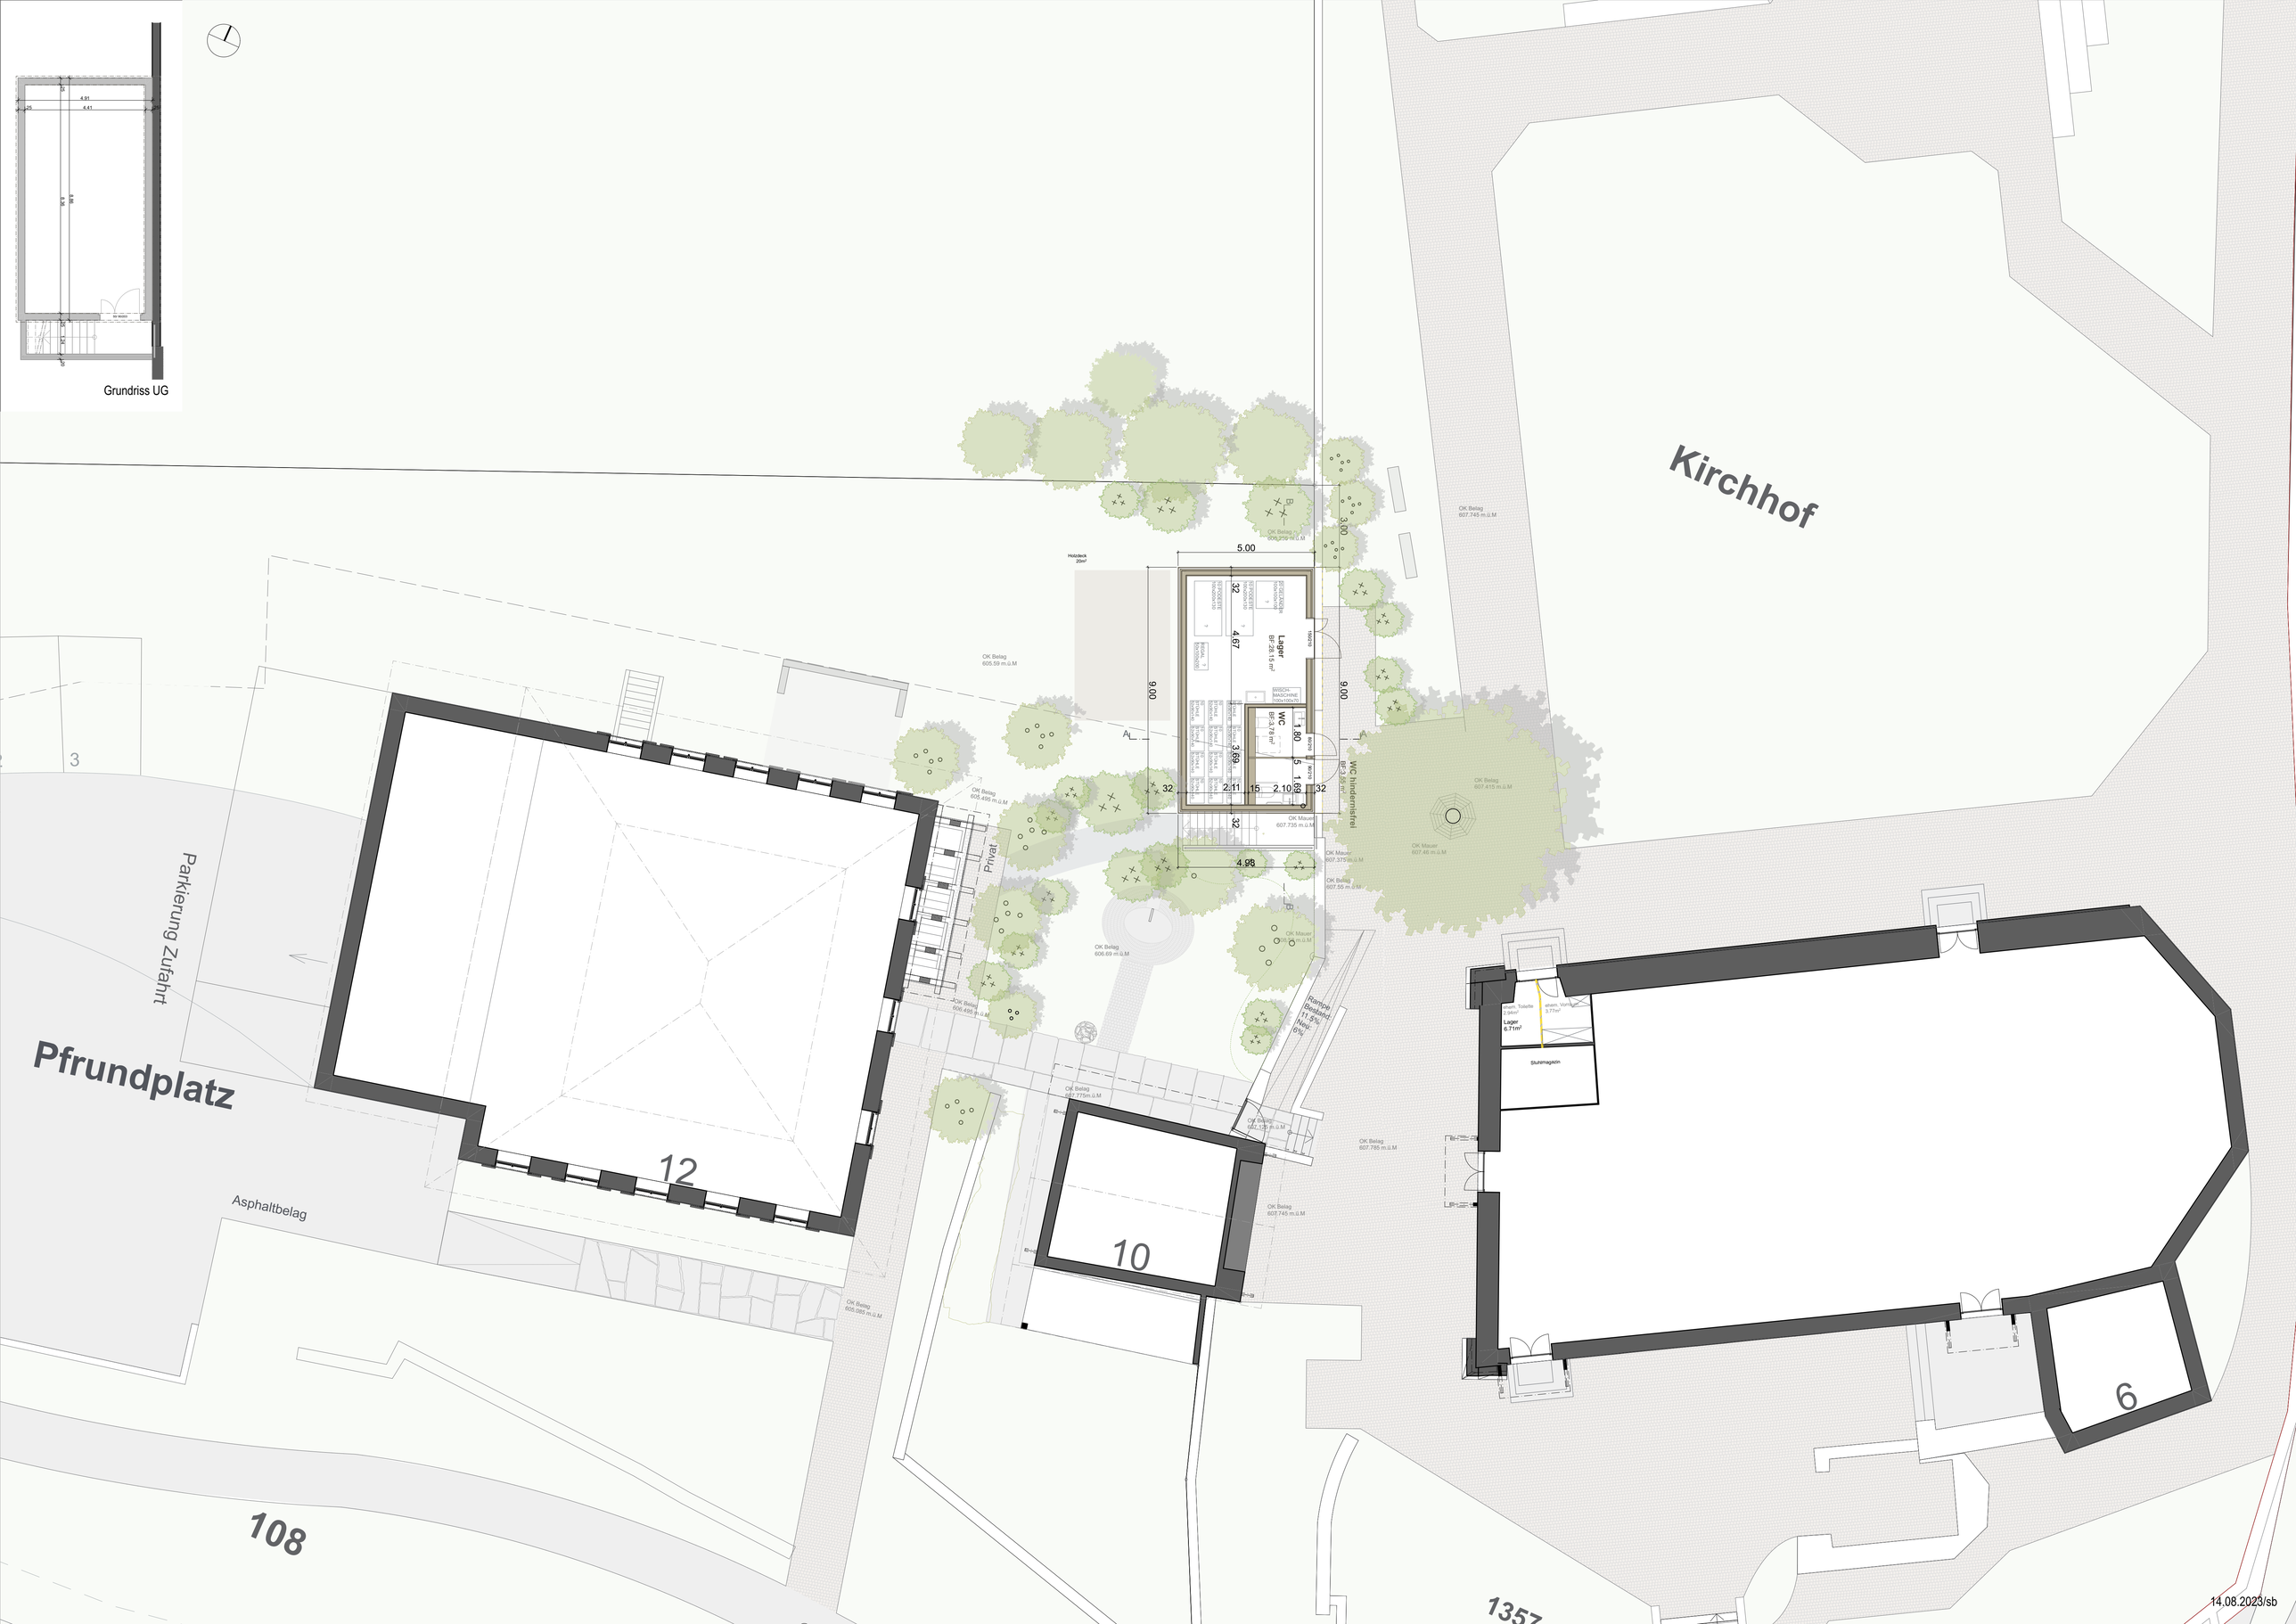
Grundriss UG
Kirchhof
Pfrundplatz
Parkierung Zufahrt
Asphaltbelag
Privat
12
10
6
108
1357
Lager
WC
WC hindernisfrei
Stuhlmagazin
Rampe Bestand: 11.5% Neu: 6%
5.00
3.00
9.00
4.67
3.69
4.98
1.80
2.11
2.10
OK Belag 607.745 m.ü.M
OK Belag 605.59 m.ü.M
OK Belag 605.495 m.ü.M
OK Belag 606.69 m.ü.M
OK Belag 607.775m.ü.M
OK Belag 607.785 m.ü.M
OK Belag 605.085 m.ü.M
OK Mauer 607.735 m.ü.M
OK Mauer 607.375m.ü.M
OK Belag 607.55 m.ü.M
OK Belag 607.415 m.ü.M
OK Mauer 607.46 m.ü.M
14.08.2023/sb